



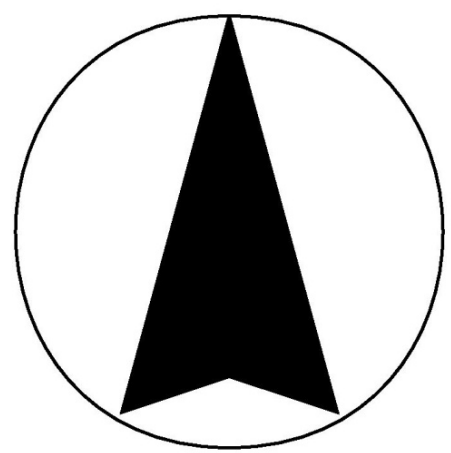

ÚZEMNÝ PLÁN OBCÍ

HUL - RADAVA

OBEC RADAVA

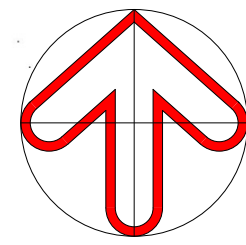

SCHVAĽOVACIA DOLOŽKA
ÚZEMNÝ PLÁN OBCÍ RADAVA
ZMENY A DOPLNKY Č. 1
SCHVAĽENÉ OBCNÝM ZASTUPITEĽSTVOM
V RADAVE DNE 26. 06. 2020
ING. MARIÁN CHRENKO, STAROSTA OBCI
MENO A PODPIS OPRÁVNENEJ OSOBY, PEČAŤ
ZÁVÄZNÁ ČASŤ VYHLASENÁ VZN. Č. 1/2020

STAV: NÁVRH
ZÁBERY POĽNOHOSPODÁRSKEJ PÔDY - ORNÁ PÔDA
ZÁBERY POĽNOHOSPODÁRSKEJ PÔDY - ZÁHRADY A TTP
ZÁBERY POĽNOHOSPODÁRSKEJ PÔDY - VINICE
HRANICE A ČÍSLA BPEJ

SPOLUČNÝ ÚZEMNÝ PLÁN OBCÍ HUL - RADAVA
ZMENY A DOPLNKY Č. 1 - OBEC RADAVA

NÁZOV VÝKRESU: OCHRANA PÔDNEHO FONDU M 1:5 000


OBJEDNÁVATEĽ: OBEC RADAVA
ZHOTOVITEĽ: LANDURBIA - ARCHITECTONICKÝ ATÉLIER B. BRYSTRICA
HLAVNÝ RIEŠITEĽ: ING. ARCH. ANTON ŠUPUKA
ZODP. RIEŠITEĽ: ING. ARCH. ANTON ŠUPUKA
Č. ZMLUVY: 6/2019 DATUM: AUGUST 2020

Kód regulovanej plochy
31-86 B ZNP+P
88-97 HBV 0,4

31-97 - Čista lokalita
B - Hlavná funkcia
2NP+P - Podlažnosť+podkrovia
HBV / IBV - Forma byvania
0,4 - koeficient zastavanosti

LEGENDA

- HRANICA KATASTRÁLNEHO ÚZEMIA
- HRANICA ZASTAVANÉHO ÚZEMIA K 1.1.1990
- HRANICA SKUTOČNE ZASTAVANÉHO ÚZEMIA
- NAVRHOVANÁ HRANICA ZASTAVANÉHO ÚZEMIA
- HRANICA BPEJ
- HRANICA LOKALITY
- ČÍSLO BPEJ / BONITNÝ STUPEŇ
- ČÍSLO LOKALITY
- ORNÁ PÔDA
- ZÁHRADA
- TRVALÝ TRÁVNÝ PORAST
- VODNÉ PLOCHY
- VODNÉ PLOCHY - NÁVRH
- PLOCHY NELESNEJ KRAJINNEJ VEGETÁCIE
- PLOCHY LESOV
- OSTATNÁ PLOCHA

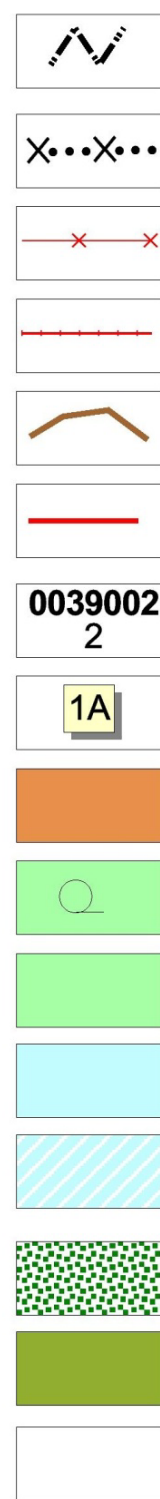

ÚZEMNÝ PLÁN OBCÍ HUL - RADAVA

OBEC RADAVA

NÁZOV VÝKRESU	OCHRANA PÔDNEHO FONDU	1 : 5000
OBJEDNÁVATEĽ:	OBEC HUL	ČÍSLO VÝKRESU
ZHOTOVITEĽ:	ING. ARCH. IVAN ŠUPUKA	
HLAVNÝ RIEŠITEĽ:	ING. ARCH. ANTON ŠUPUKA	
ZODP. RIEŠITEĽ:	ING. ARCH. ANTON ŠUPUKA	
Č. ZMLUVY:	2985500025	Datum: JANUÁR 2019

7b