


ÚZEMNÝ PLÁN OBCÍ HUL-RADAVA

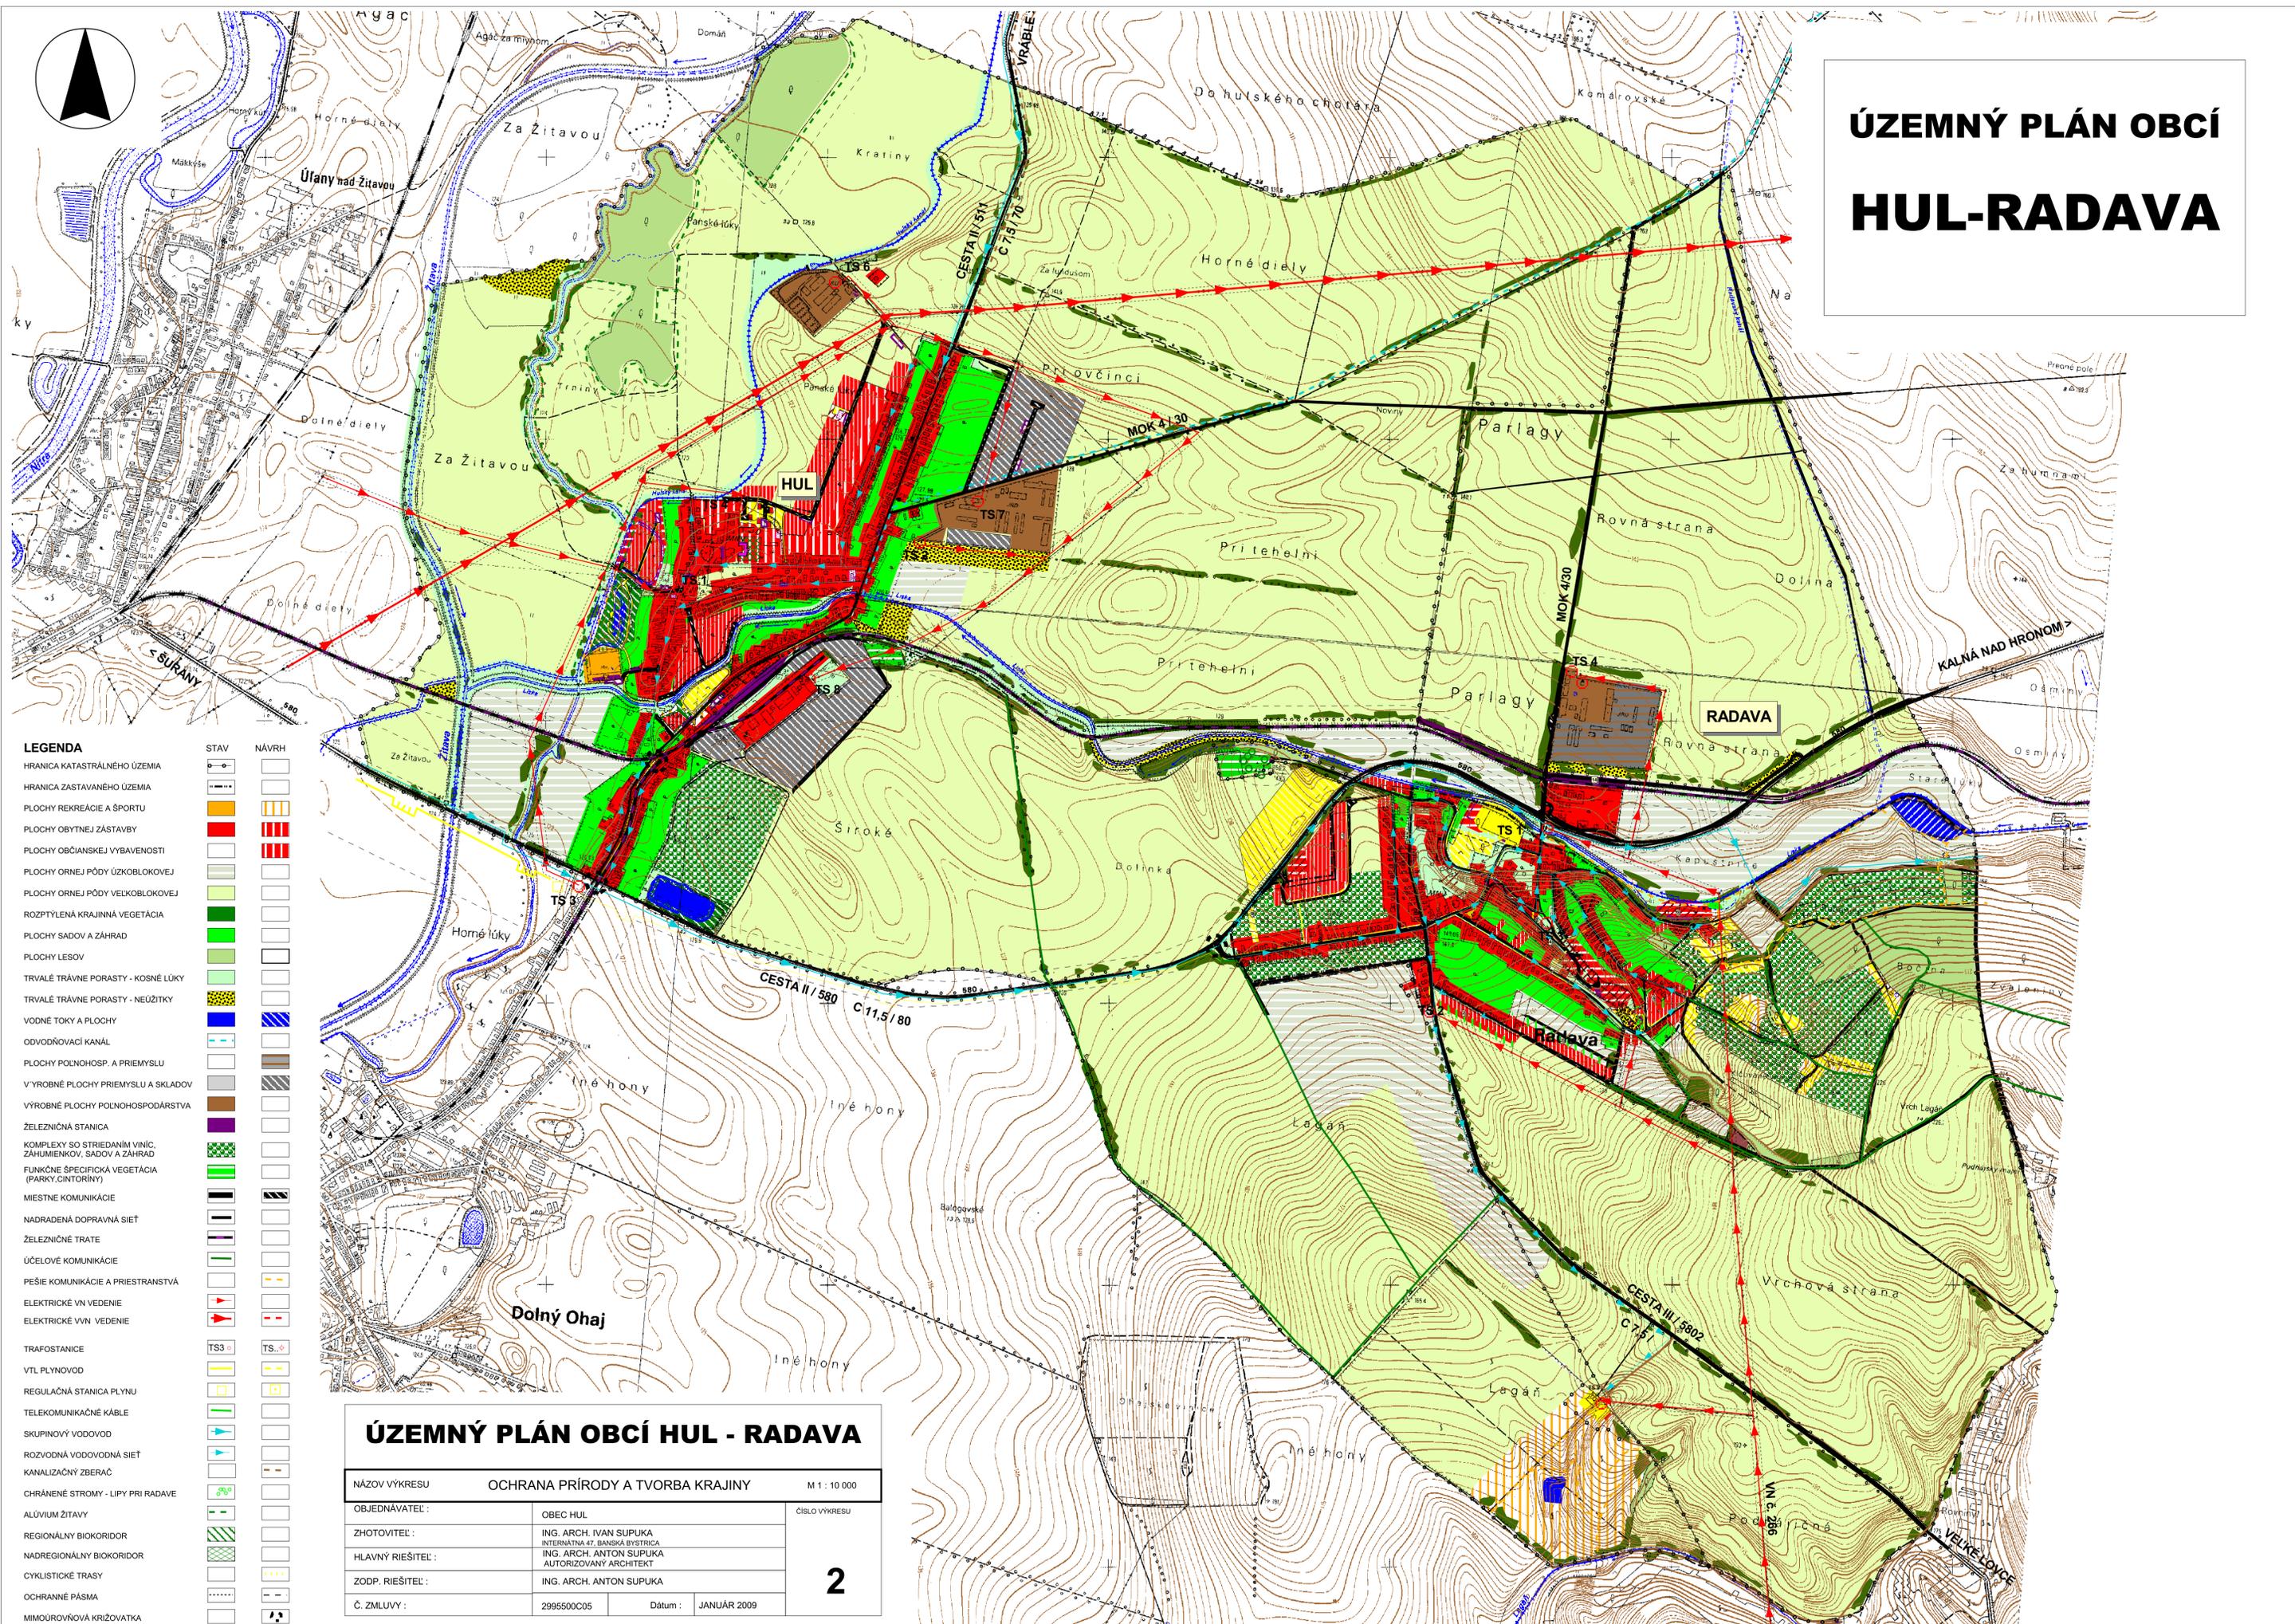

LEGENDA

STAV	NAVRH
HRANICA KATASTRÁLNEHO ÚZEMIA	[Symbol]
HRANICA ZASTAVANÉHO ÚZEMIA	[Symbol]
PLOCHY REKREÁCIE A ŠPORTU	[Symbol]
PLOCHY OBYTNÉJ ZÁSTAVBY	[Symbol]
PLOCHY OBČANSKEJ VYBAVENOSTI	[Symbol]
PLOCHY ORNEJ PÓDY ÚZKOBLOKOVEJ	[Symbol]
PLOCHY ORNEJ PÓDY VEĽKOBLOKOVEJ	[Symbol]
ROZPTYLENÁ KRAJINNÁ VEGETÁCIA	[Symbol]
PLOCHY SADOV A ZÁHRAD	[Symbol]
PLOCHY LESOV	[Symbol]
TRVALÉ TRÁVNE PORASTY - KOSNÉ LÚKY	[Symbol]
TRVALÉ TRÁVNE PORASTY - NEÚŽITKY	[Symbol]
VODNÉ TOKY A PLOCHY	[Symbol]
ODVODŇOVACÍ KANÁL	[Symbol]
PLOCHY POĽNOHOSP. A PRIEMYSLU	[Symbol]
VÝROBNÉ PLOCHY PRIEMYSLU A SKLADOV	[Symbol]
VÝROBNÉ PLOCHY POĽNOHOSPODÁRSTVA	[Symbol]
ŽELEZIČNÁ STANICA	[Symbol]
KOMPLEXY SO STRIEDANÍM VINÍK, ZAHUMENKOV, SADOV A ZÁHRAD	[Symbol]
FUNKČNE ŠPECIFICKÁ VEGETÁCIA (PARKY, CINTORINY)	[Symbol]
MIESTNE KOMUNIKÁCIE	[Symbol]
NADRADENÁ DOPRAVNÁ SIET	[Symbol]
ŽELEZIČNÉ TRATE	[Symbol]
ÚČELOVÉ KOMUNIKÁCIE	[Symbol]
PEŠIE KOMUNIKÁCIE A PRIESTRANSTVÁ	[Symbol]
ELEKTRICKÉ VN VEDENIE	[Symbol]
ELEKTRICKÉ VVN VEDENIE	[Symbol]
TRAFOSTANICE	[Symbol]
VTL PLYNOVOD	[Symbol]
REGULAČNÁ STANICA PLYNU	[Symbol]
TELEKOMUNIKAČNÉ KÁBLE	[Symbol]
SKUPINOVÝ VODOVOD	[Symbol]
ROZVODNÁ VODOVODNÁ SIET	[Symbol]
KANALIZAČNÝ ZBERAČ	[Symbol]
CHRÁNENÉ STROMY - LIPY PRI RADAVE	[Symbol]
ALÚVIUM ŽITAVY	[Symbol]
REGIONÁLNY BIODORIDOR	[Symbol]
NADREGIONÁLNY BIODORIDOR	[Symbol]
CYKLISTICKÉ TRASY	[Symbol]
OCHRANNÉ PÁSMA	[Symbol]
MIMÓUROVŇOVÁ KRÍŽOVATKA	[Symbol]

ÚZEMNÝ PLÁN OBCÍ HUL - RADAVA

NÁZOV VÝKRESU	OCHRANA PRÍRODY A TVORBA KRAJINY	M 1 : 10 000
OBJEDNÁVATEĽ :	OBEC HUL	ČÍSLO VÝKRESU
ZHOTOVITEĽ :	ING. ARCH. IVAN ŠUPUKA INTERIÉRNA ET. BANŠKÁ BYSTRICA	2
HLAVNÝ RIEŠITEĽ :	ING. ARCH. ANTON ŠUPUKA AUTORIZOVANÝ ARCHITEKT	
ZODP. RIEŠITEĽ :	ING. ARCH. ANTON ŠUPUKA	
Č. ZMLUVY :	2995500C05	
Dátum :	JANUÁR 2009	