


ÚZEMNÝ PLÁN OBCÍ HUL - RADAVA OBEC RADAVA

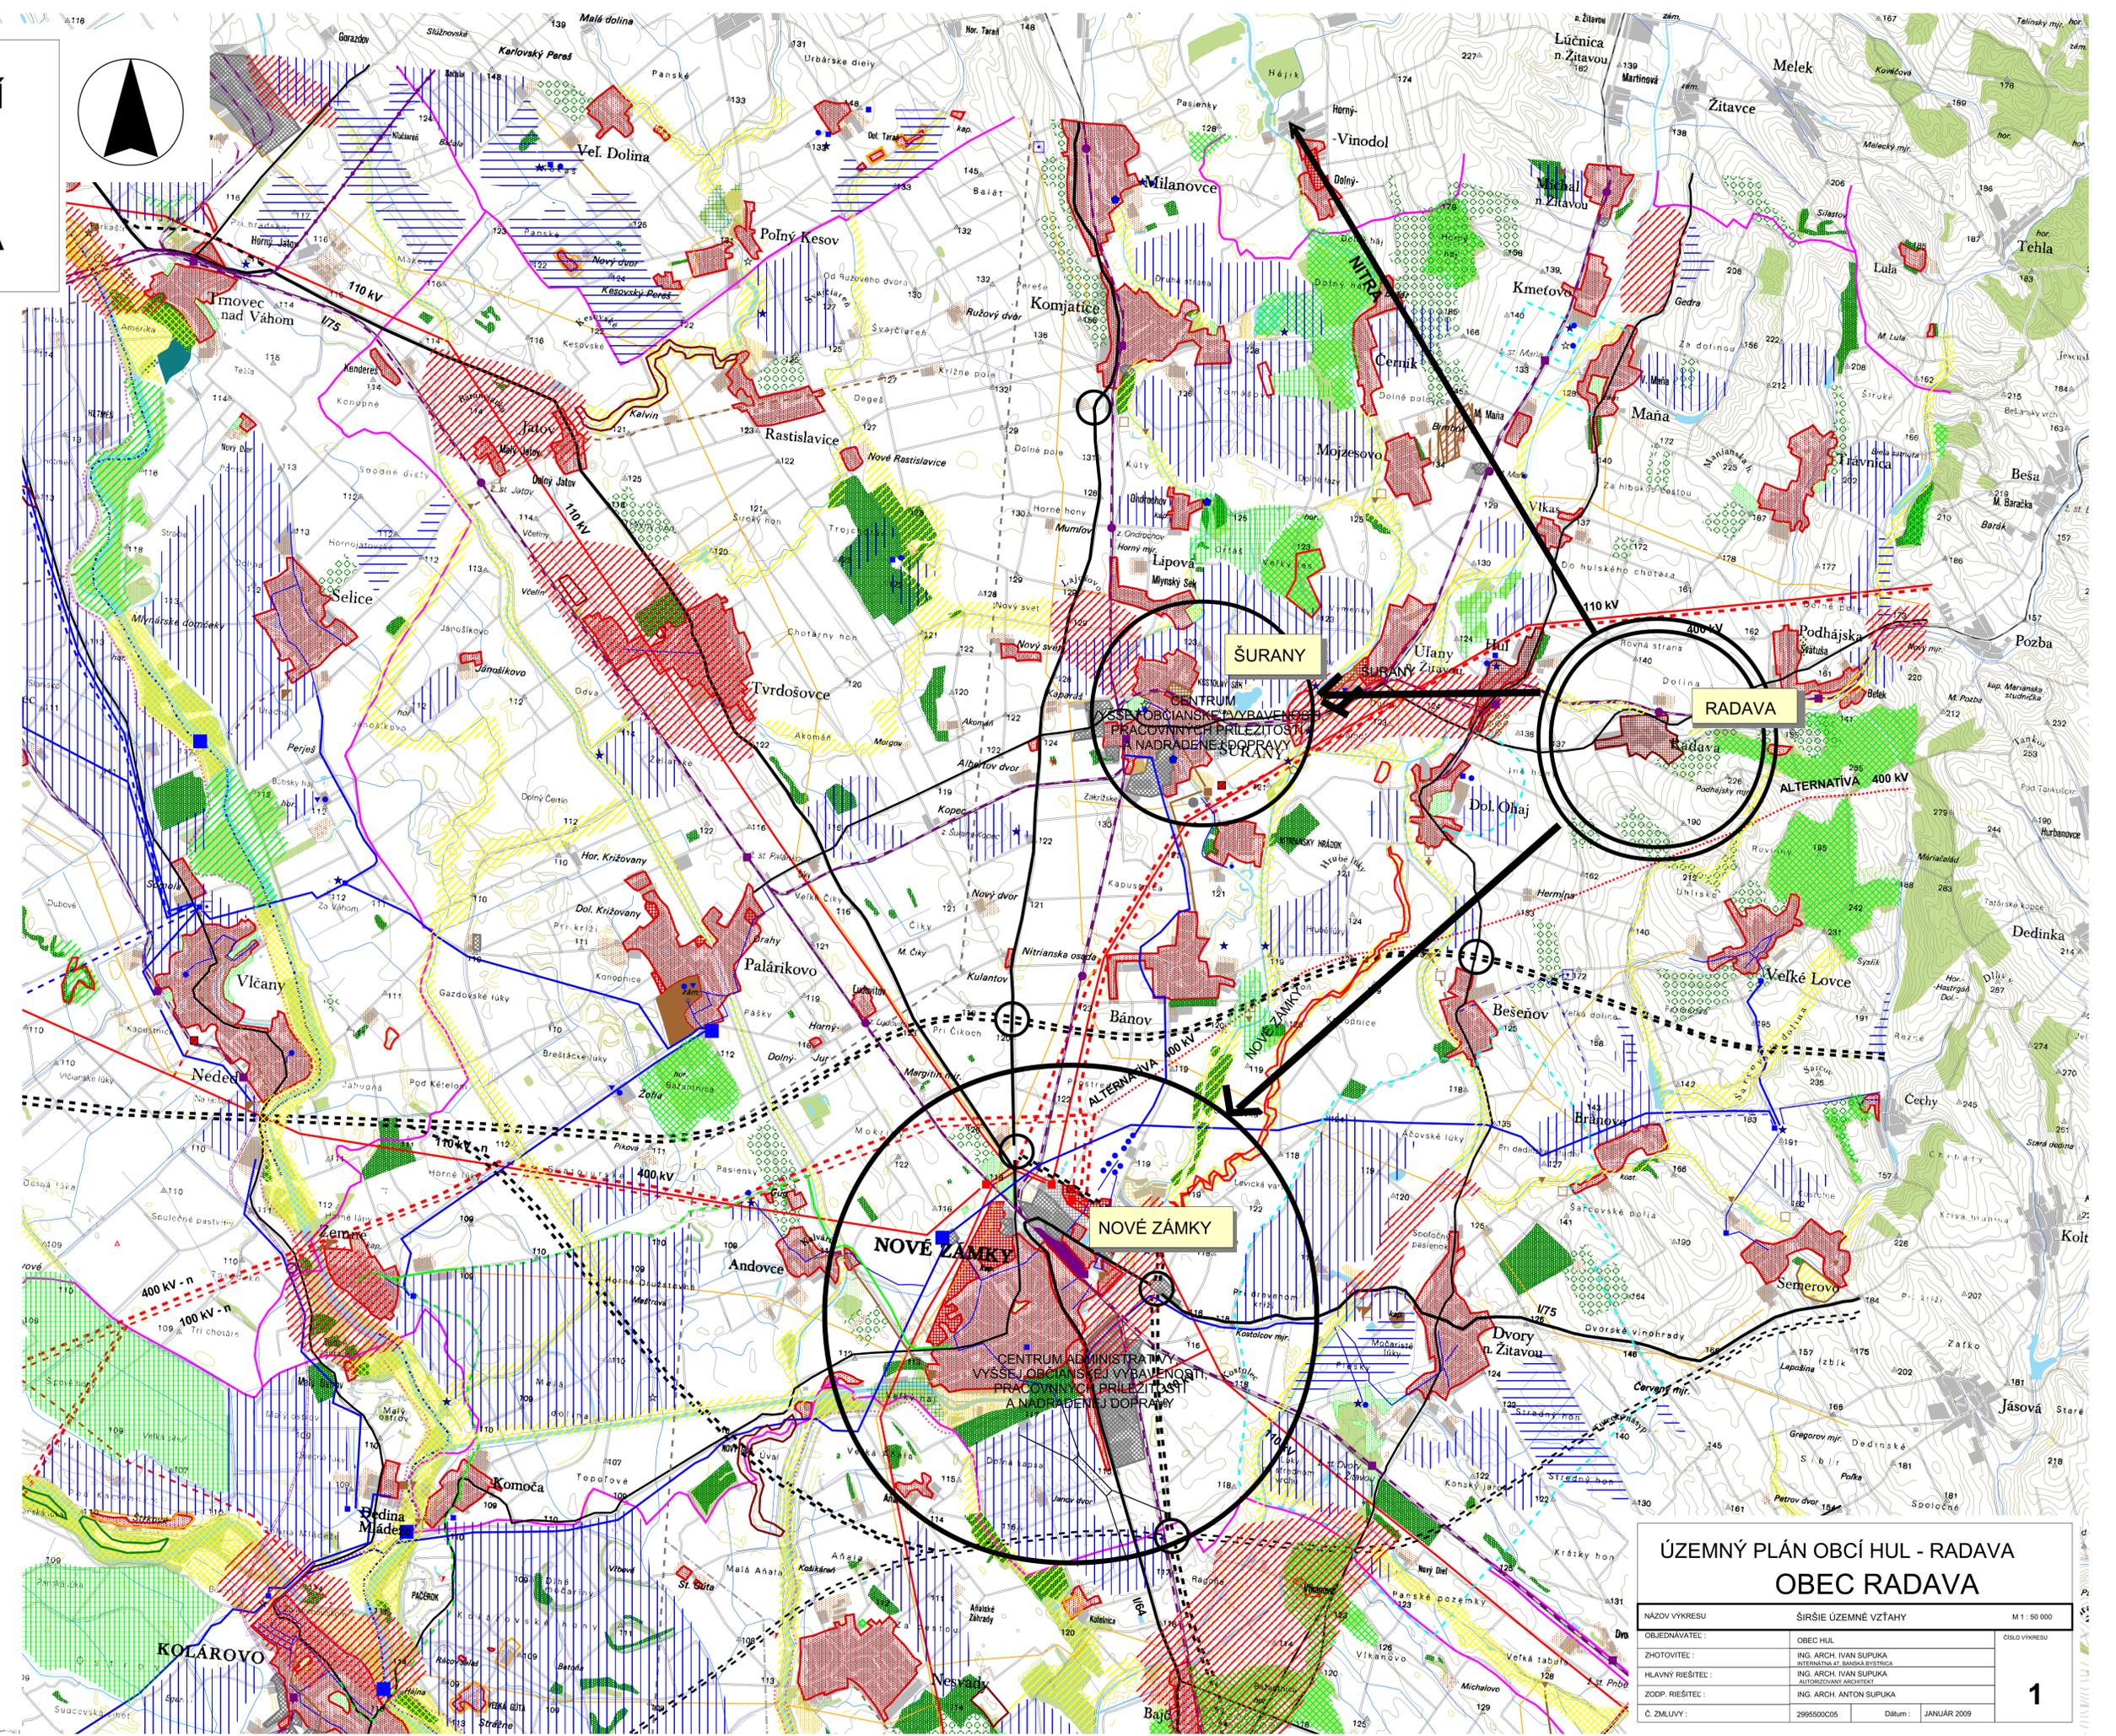

LEGENDA	STAV	NAVHR	VÝHLED
HRANICA KRAJA	[Symbol]	[Symbol]	[Symbol]
HRANICA ZASTAVANÉHO ÚZEMIA	[Symbol]	[Symbol]	[Symbol]
OBYTNÉ PLOCHY	[Symbol]	[Symbol]	[Symbol]
PLOCHY PRIEMYSLU A SKLADOV	[Symbol]	[Symbol]	[Symbol]
PLOCHY POĽNOHOSPODÁRSKEJ VÝROBY	[Symbol]	[Symbol]	[Symbol]
KULTÚRNO-HISTORICKÝ VÝROBY	[Symbol]	[Symbol]	[Symbol]
PLOCHY REKREÁCIE A ŠPORTU	[Symbol]	[Symbol]	[Symbol]
VÝZNAMNÝ PARK, ARBORETUM	[Symbol]	[Symbol]	[Symbol]
LESOPARK	[Symbol]	[Symbol]	[Symbol]
OBEC S REKREAČNOU FUNKCIOU	[Symbol]	[Symbol]	[Symbol]
VODNÉ PLOCHY A NÁDRŽE	[Symbol]	[Symbol]	[Symbol]
REGIONÁLNE LETISKO	[Symbol]	[Symbol]	[Symbol]
LESY	[Symbol]	[Symbol]	[Symbol]
VINICE	[Symbol]	[Symbol]	[Symbol]
SADY	[Symbol]	[Symbol]	[Symbol]
TRVÁLE TRÁVNE PORASTY	[Symbol]	[Symbol]	[Symbol]
NÁRODNÁ PRIRODNÁ REZERVÁCIA	[Symbol]	[Symbol]	[Symbol]
PRIRODNÁ REZERVÁCIA	[Symbol]	[Symbol]	[Symbol]
PRIRODNÁ PAMiatKA	[Symbol]	[Symbol]	[Symbol]
CHRÁNENÝ AREÁL	[Symbol]	[Symbol]	[Symbol]
BIOCENTRUM NADREGIONÁLNEHO VÝZNAMU	[Symbol]	[Symbol]	[Symbol]
BIOCENTRUM REGIONÁLNEHO VÝZNAMU	[Symbol]	[Symbol]	[Symbol]
BIOKORIDOR NADREGIONÁLNEHO VÝZNAMU	[Symbol]	[Symbol]	[Symbol]
BIOKORIDOR REGIONÁLNEHO VÝZNAMU	[Symbol]	[Symbol]	[Symbol]
ZÁVLAHY	[Symbol]	[Symbol]	[Symbol]
ODVODNENIA	[Symbol]	[Symbol]	[Symbol]
DOBÝVACÍ PRIESTOR POVRCHOVÉHO LOŽISKA	[Symbol]	[Symbol]	[Symbol]
CHRÁNENÉ LOŽISKOVÉ ÚZEMIE	[Symbol]	[Symbol]	[Symbol]
SPALOVNÁ ODPADOV	[Symbol]	[Symbol]	[Symbol]
SKLÁDKA REGIONÁLNEHO VÝZNAMU	[Symbol]	[Symbol]	[Symbol]
SKLÁDKA ODPADU VÝHVOUJÚCA T.P.	[Symbol]	[Symbol]	[Symbol]
SKLÁDKA S OSOBNÝMI PODOBMENKAMI	[Symbol]	[Symbol]	[Symbol]
KONFLIKTNÉ ULZY	[Symbol]	[Symbol]	[Symbol]
RYCHLOSTNÁ KOMUNIKÁCIA	[Symbol]	[Symbol]	[Symbol]
JUŽNÝ CESTNÝ ŤAH	[Symbol]	[Symbol]	[Symbol]
CESTA I. TRIEDY	[Symbol]	[Symbol]	[Symbol]
CESTA II. TRIEDY	[Symbol]	[Symbol]	[Symbol]
IMMOGRVOVÁ KRÍŽOVATKA	[Symbol]	[Symbol]	[Symbol]
HLAVNÁ ŽELEZNIČNÁ TRÁŤ	[Symbol]	[Symbol]	[Symbol]
REGIONÁLNA ŽELEZNIČNÁ TRÁŤ	[Symbol]	[Symbol]	[Symbol]
INTEGROVANÝ SYSTÉM REG. DOPRAVY	[Symbol]	[Symbol]	[Symbol]
ŽELEZNIČNÁ STANICA	[Symbol]	[Symbol]	[Symbol]
ŽELEZNIČNÁ ZASTÁVKA	[Symbol]	[Symbol]	[Symbol]
VODNÁ CESTA	[Symbol]	[Symbol]	[Symbol]
CYKLOTURISTICKÁ TRASA	[Symbol]	[Symbol]	[Symbol]
ELEKTRICKÉ VEDENIE 400 KV	[Symbol]	[Symbol]	[Symbol]
ELEKTRICKÉ VEDENIE 110 KV	[Symbol]	[Symbol]	[Symbol]
ROZVODNÁ VVN	[Symbol]	[Symbol]	[Symbol]
PLYNOVOD VVTĽ A VTL	[Symbol]	[Symbol]	[Symbol]
PÁSMO HYGIENICKEJ OCHRANY VOD. ZDR.	[Symbol]	[Symbol]	[Symbol]
DIACKOVOD	[Symbol]	[Symbol]	[Symbol]
VODOVOD	[Symbol]	[Symbol]	[Symbol]
VYUŽÍVANÝ PRAHEŇ, STUĎNA	[Symbol]	[Symbol]	[Symbol]
VYBRANÝ HYDROGEOLOGICKÝ VRT	[Symbol]	[Symbol]	[Symbol]
VODOJEM	[Symbol]	[Symbol]	[Symbol]
VODOJEM VEŽOVÝ	[Symbol]	[Symbol]	[Symbol]
CERPACIA STANICA	[Symbol]	[Symbol]	[Symbol]
ODVODŇOVACIA CERPACIA STANICA	[Symbol]	[Symbol]	[Symbol]
ZÁTVORNÝ OBJEKT	[Symbol]	[Symbol]	[Symbol]
ZDROJ ZNEČISTENIA VODY	[Symbol]	[Symbol]	[Symbol]
SKUPINOVÝ KANALIZAČNÝ ZBERAČ	[Symbol]	[Symbol]	[Symbol]
ČOV	[Symbol]	[Symbol]	[Symbol]
PREČERPÁVACIA STANICA	[Symbol]	[Symbol]	[Symbol]
VÝPUSŤ	[Symbol]	[Symbol]	[Symbol]
VODNÉ DIELO	[Symbol]	[Symbol]	[Symbol]



ÚZEMNÝ PLÁN OBCÍ HUL - RADAVA OBEC RADAVA		M 1:50 000
NÁZOV VYKRESU	ŠIRŠIE ÚZEMNÉ VZŤAHY	OBEC RADAVA
OBJEDNÁVATEĽ		OBEC RADAVA
ZHOTOVITEL		ING. ARCH. IVAN ŠUPUKA AUTORIZOVANÝ ARCHITEKT
HLAVNÝ RIEŠITEĽ		ING. ARCH. IVAN ŠUPUKA AUTORIZOVANÝ ARCHITEKT
ZODP. RIEŠITEĽ		ING. ARCH. ANTON ŠUPUKA
C. ZMLUVY		2995500C06
Dátum		JANUÁR 2009